


MAISON TYPE N°2

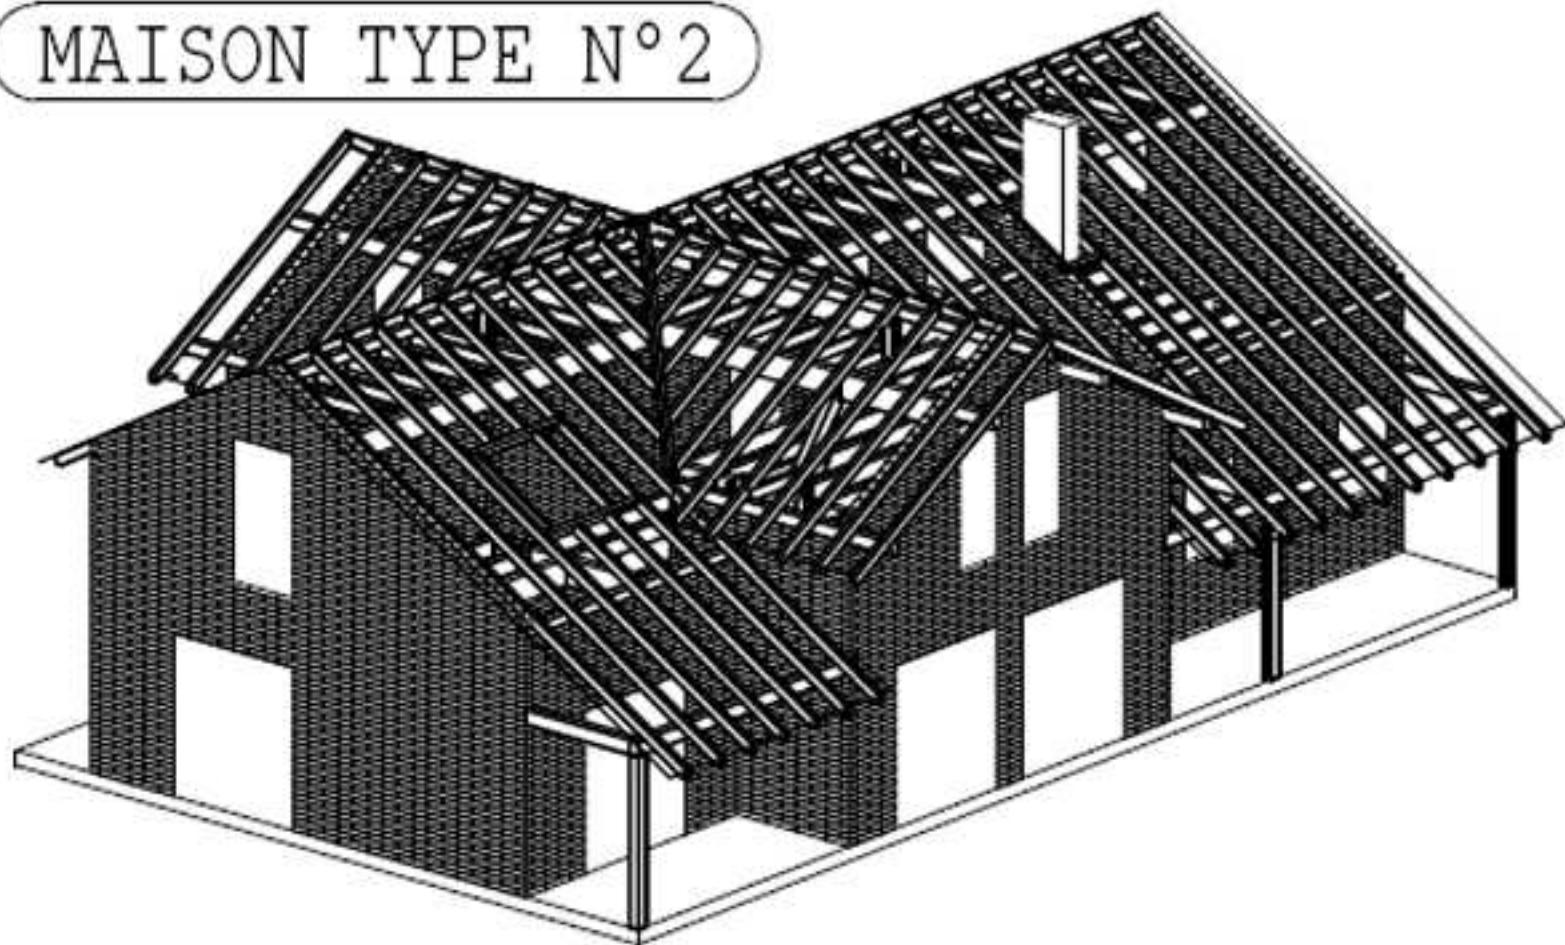

Maître de l'Ouvrage:


PJH DISTRIBUTION
BP 61 - 68120 PFASTATT -


Maître d'Oeuvre


-
-


Projet:

CONSTRUCTION D'UNE MAISON
EN PARPAINGS DE BOIS MASSIF - MODELE N° 2

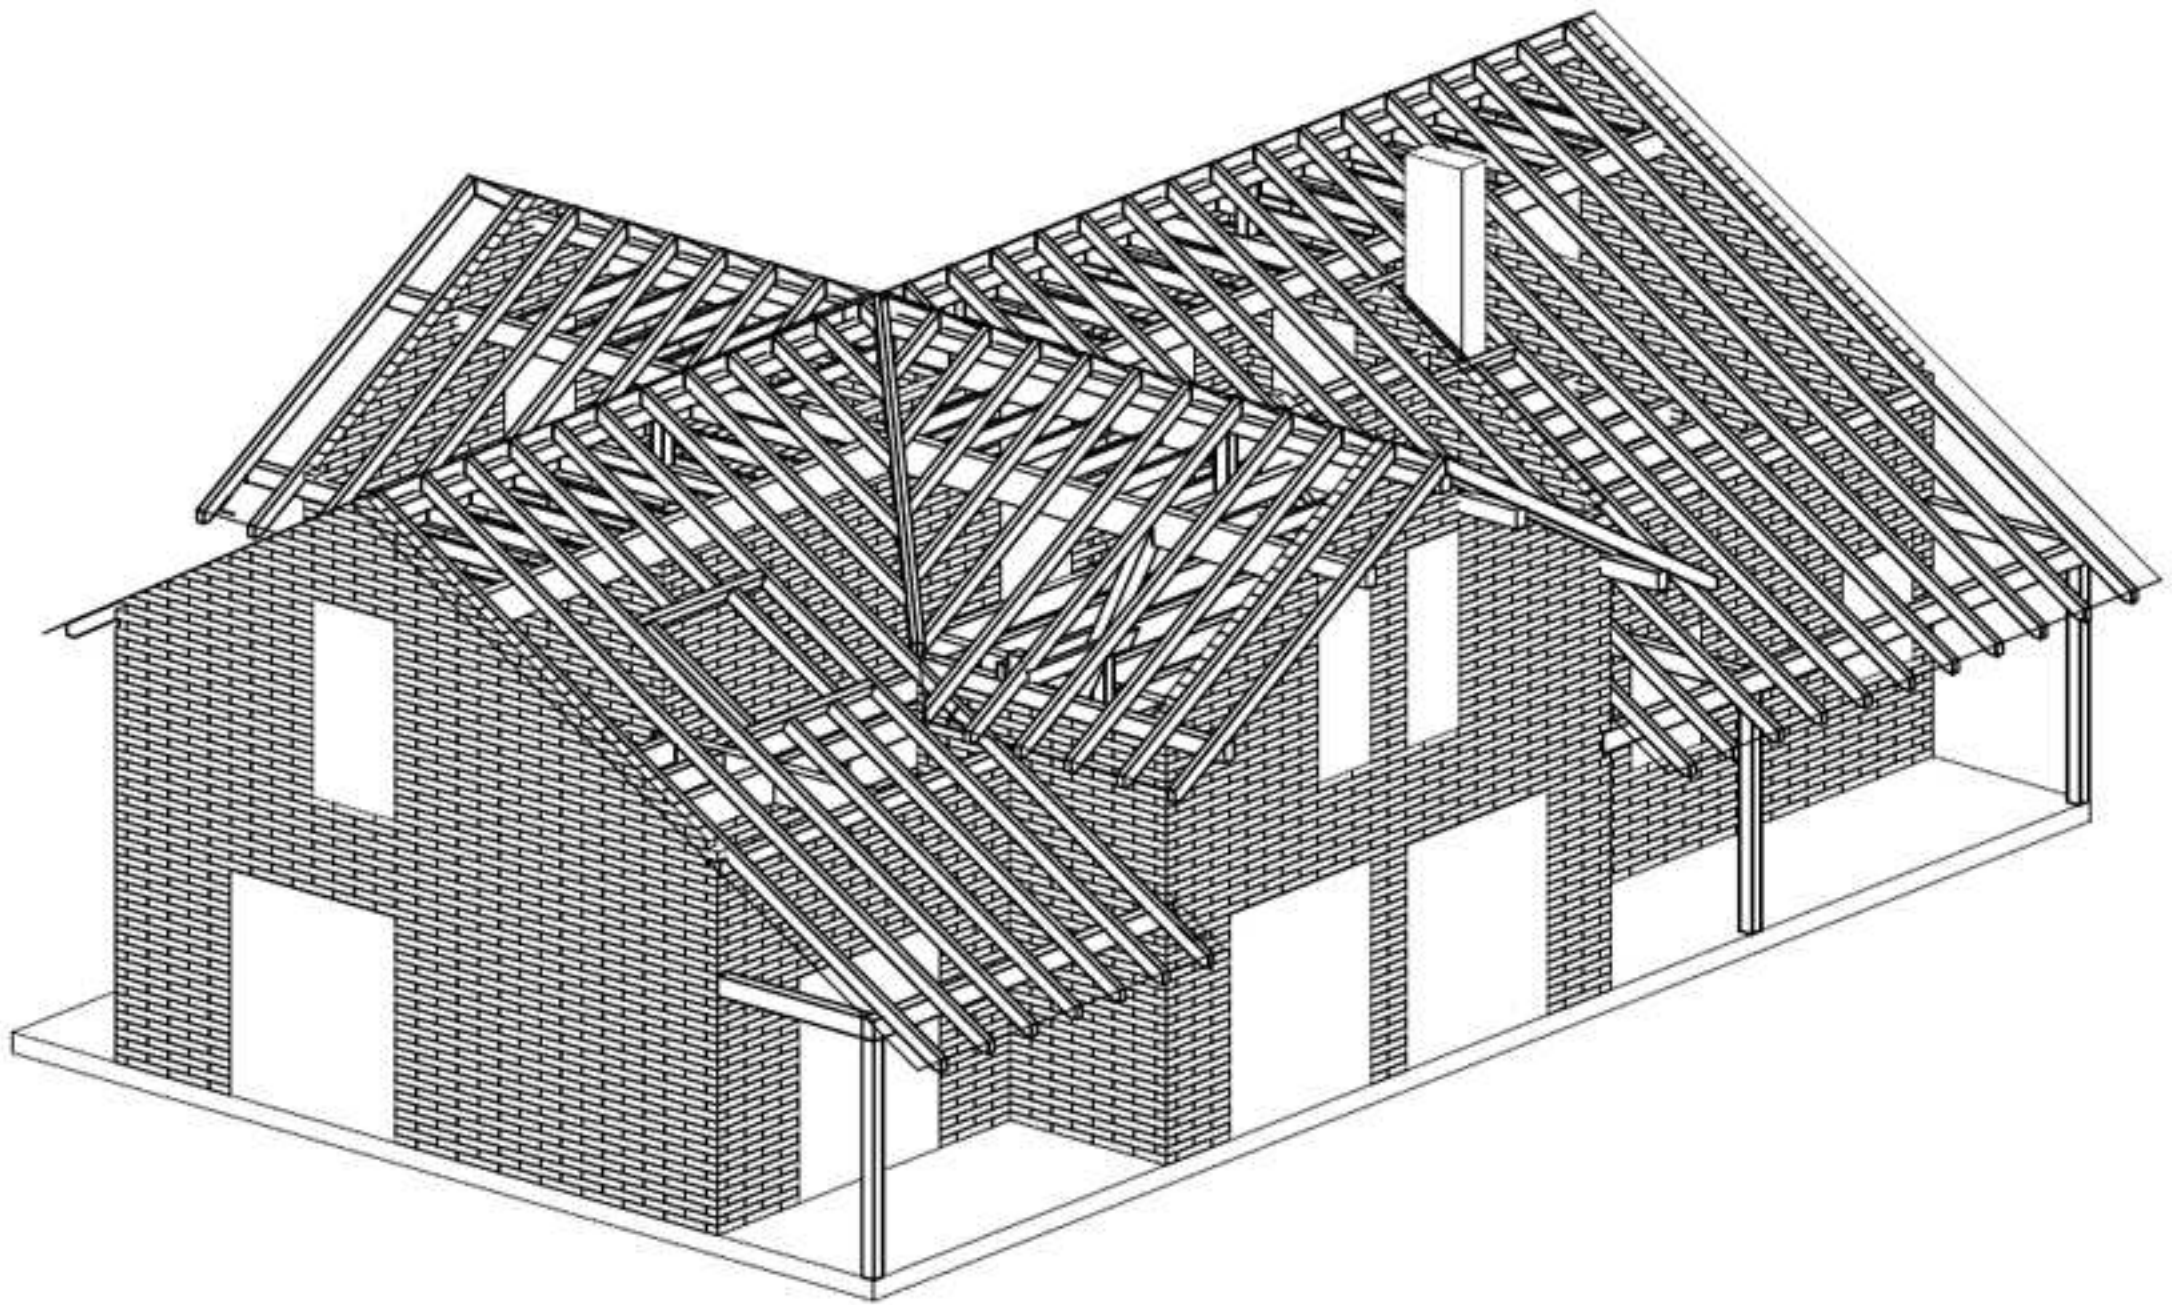

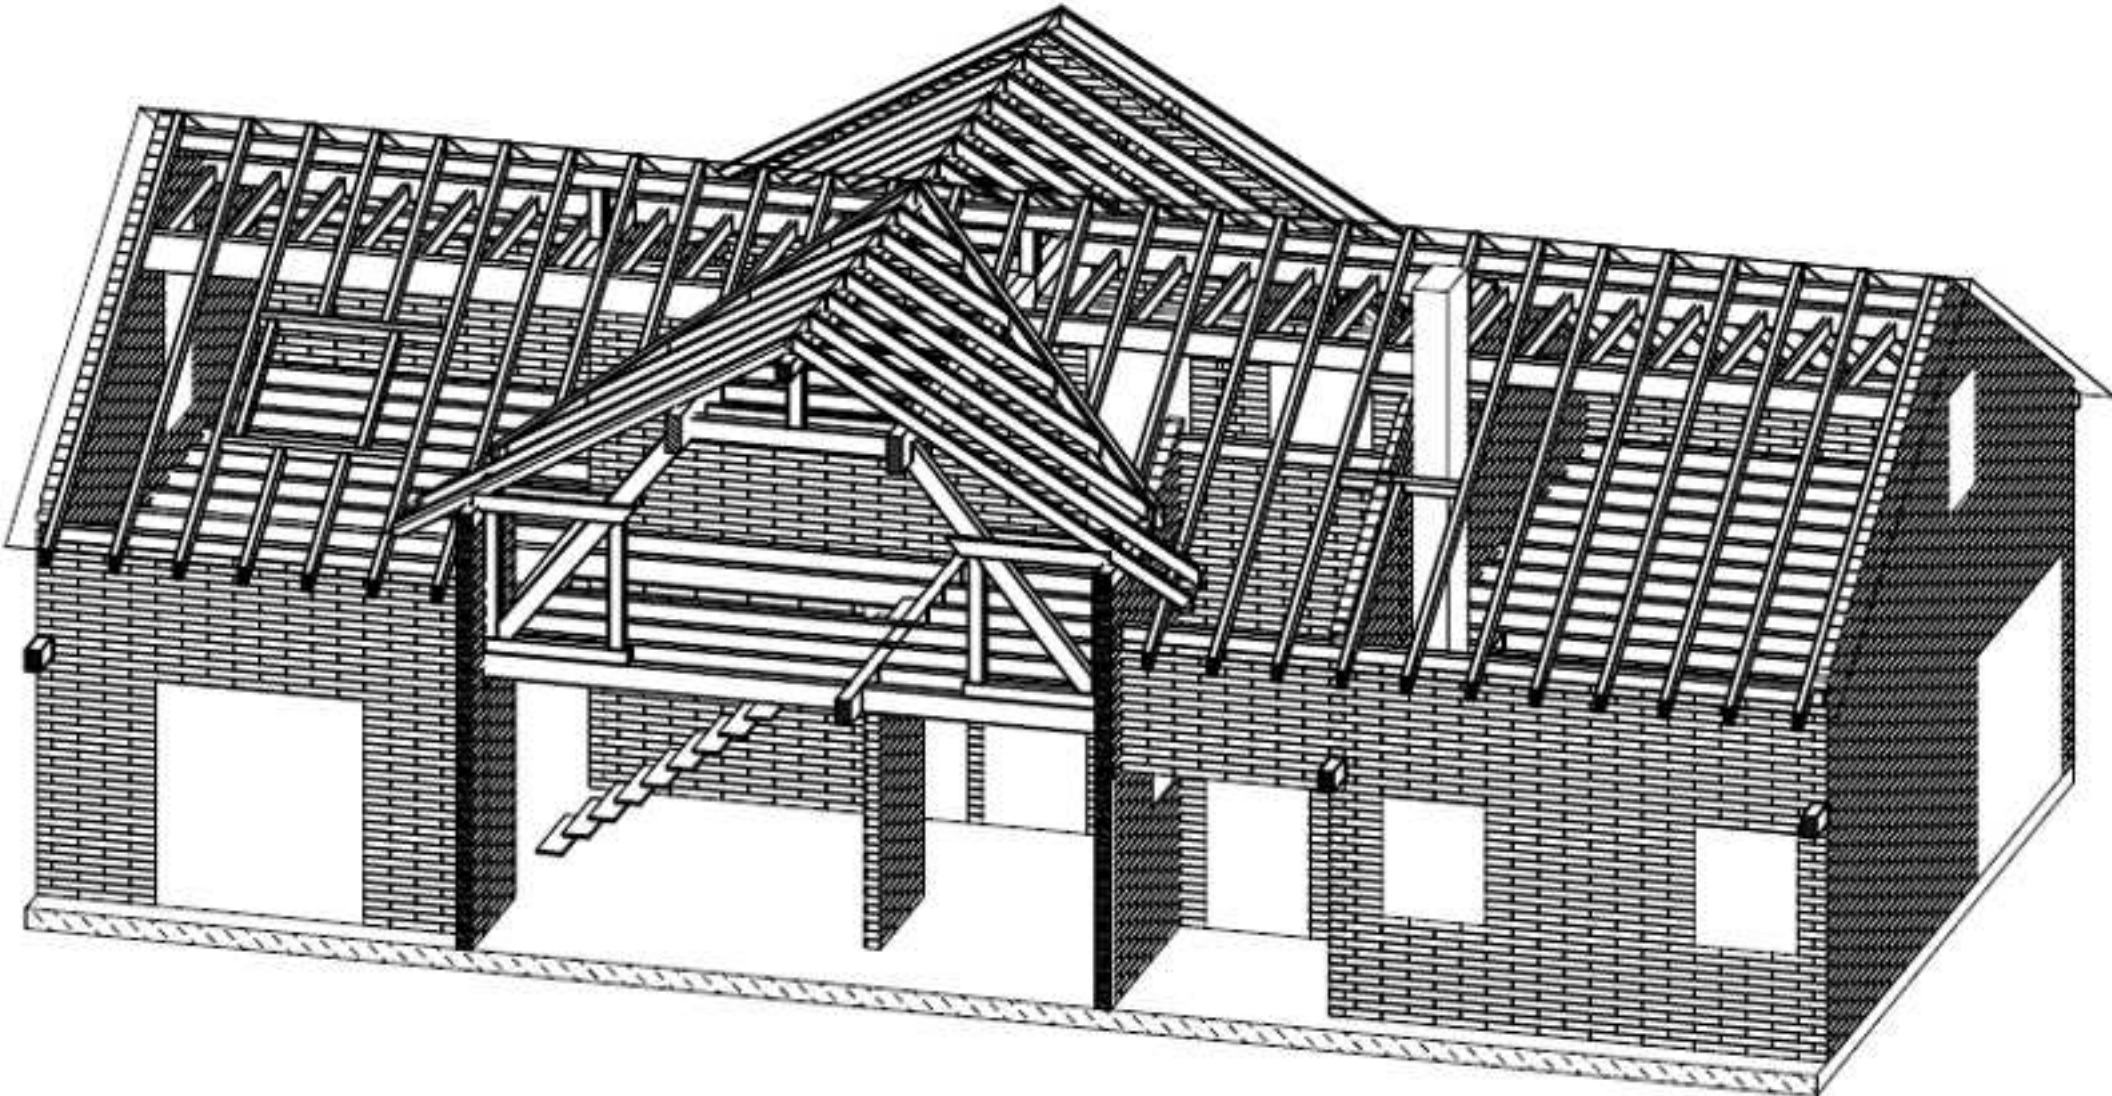

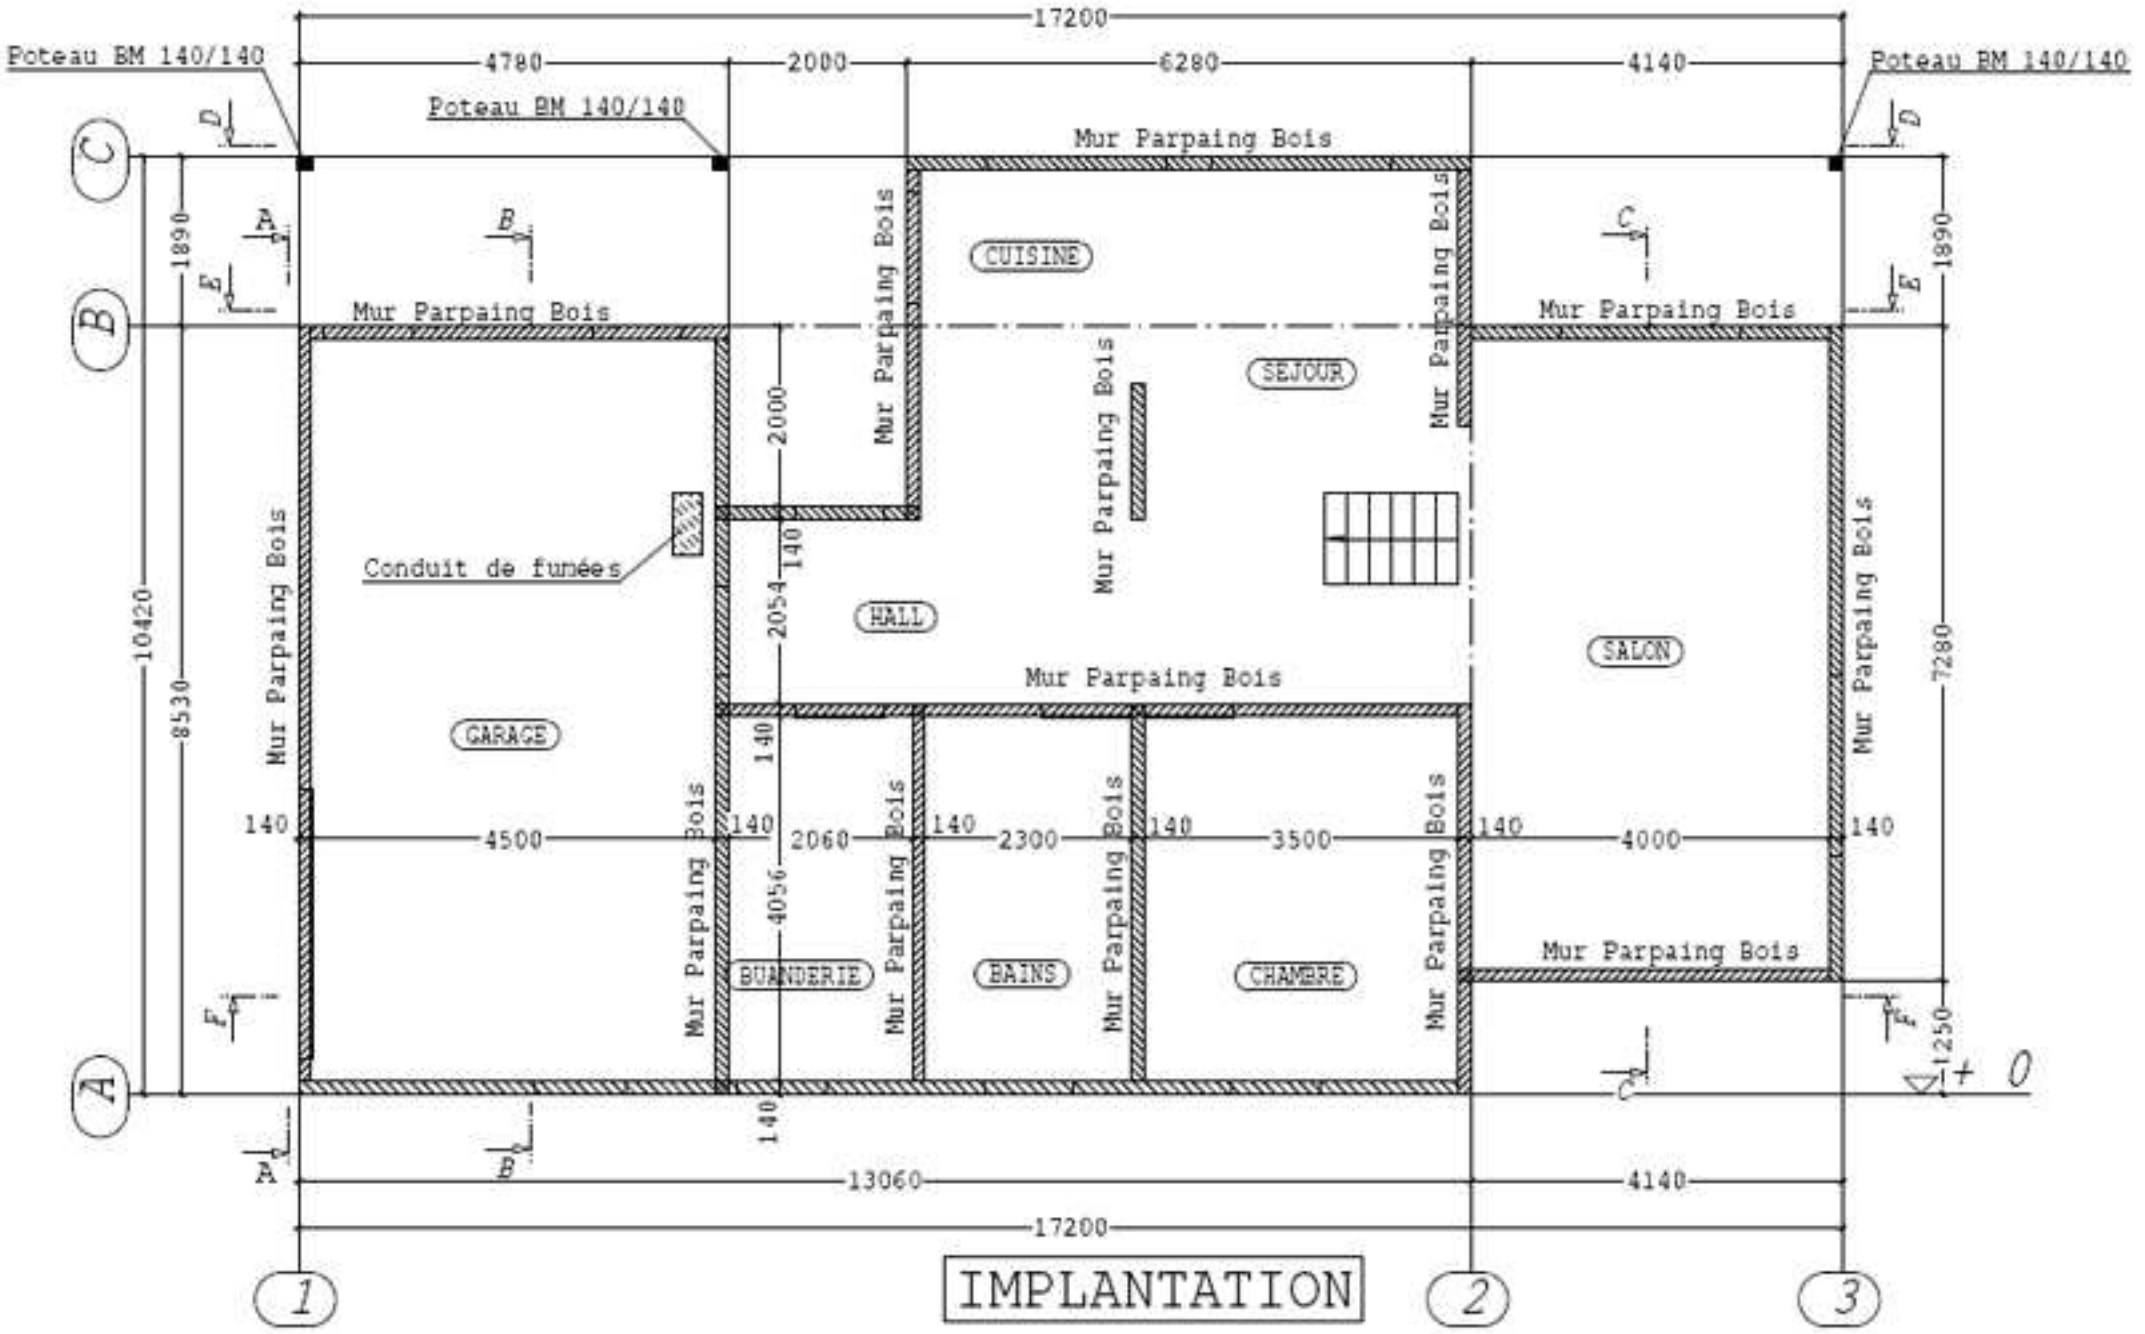


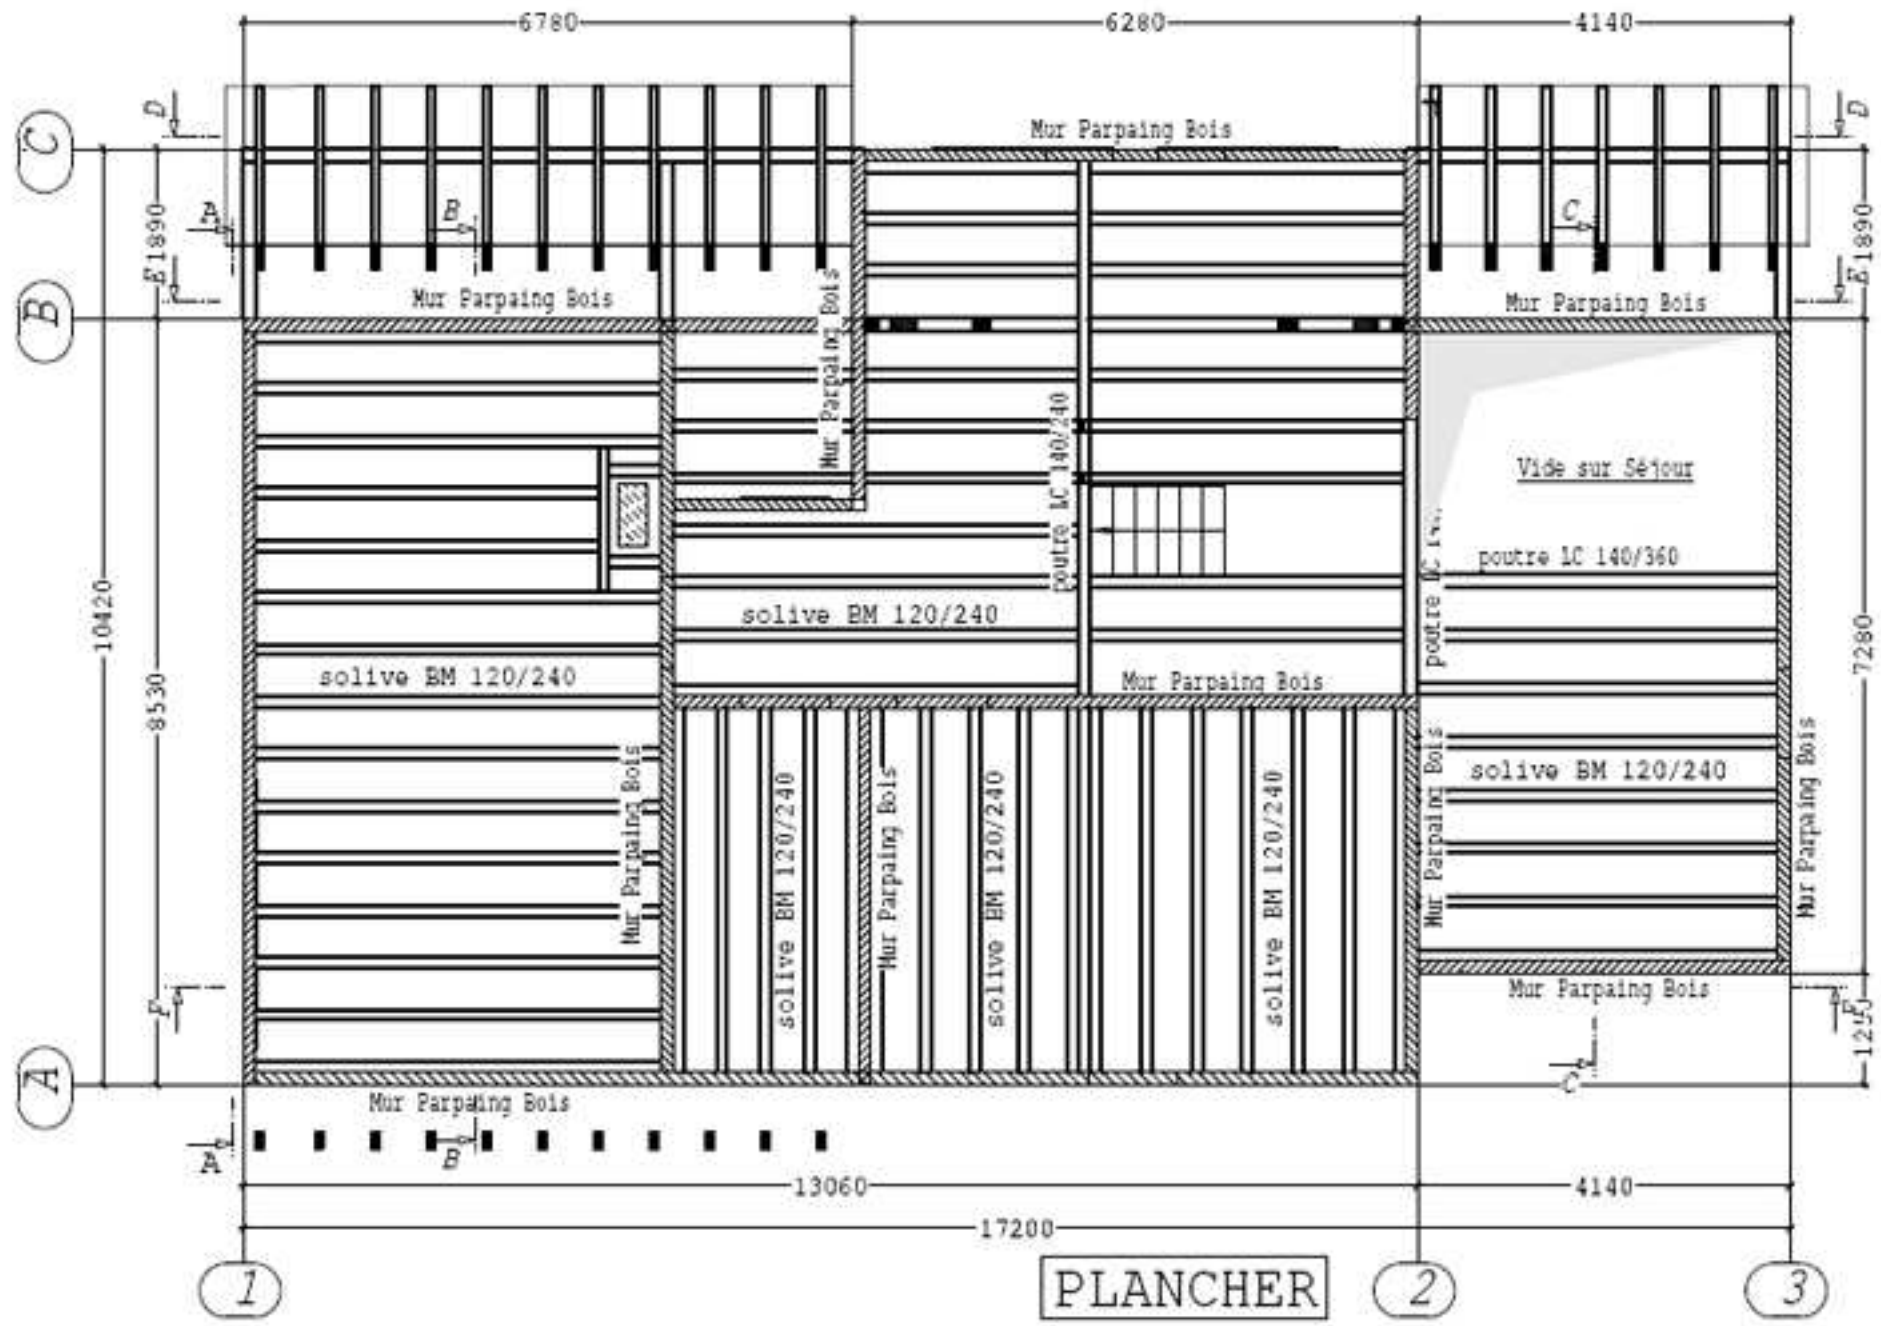

Coupes Verticales sur Dalle Béton :

SOLUTION N° 1

PARPAINGS 140mm + Doublage

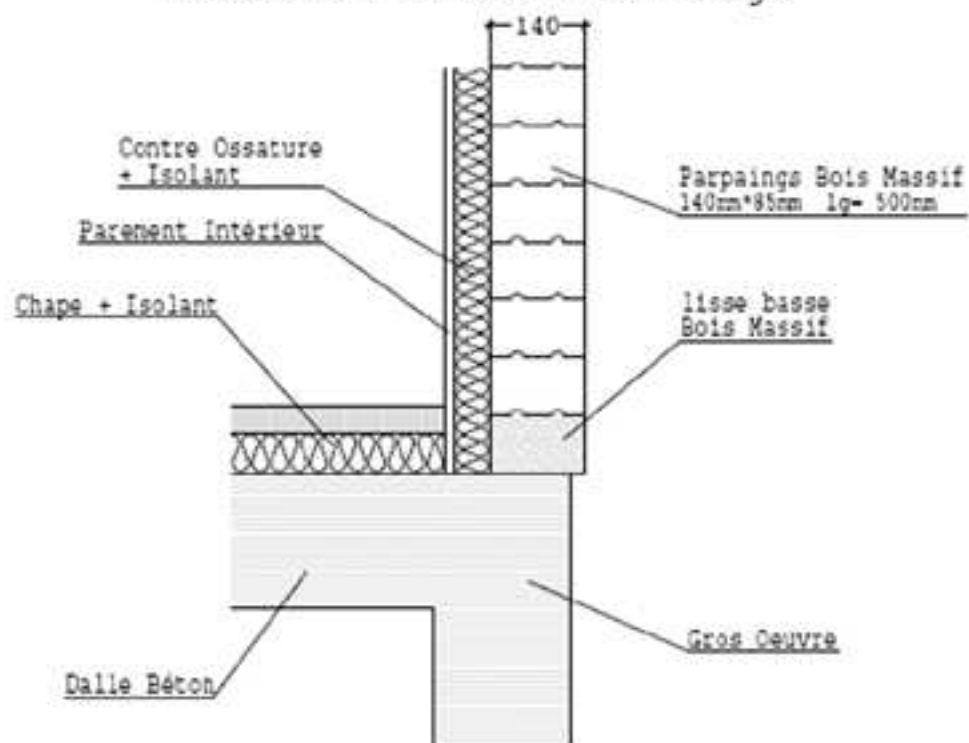

SOLUTION N° 2

PARPAINGS 190mm

